


План застройки площадки по компетенции «Туризм» основной категории на региональный этап Всероссийского чемпионатного движения по профессиональному мастерству «Профессионалы»

Общая площадь площадки: 111 кв. м.

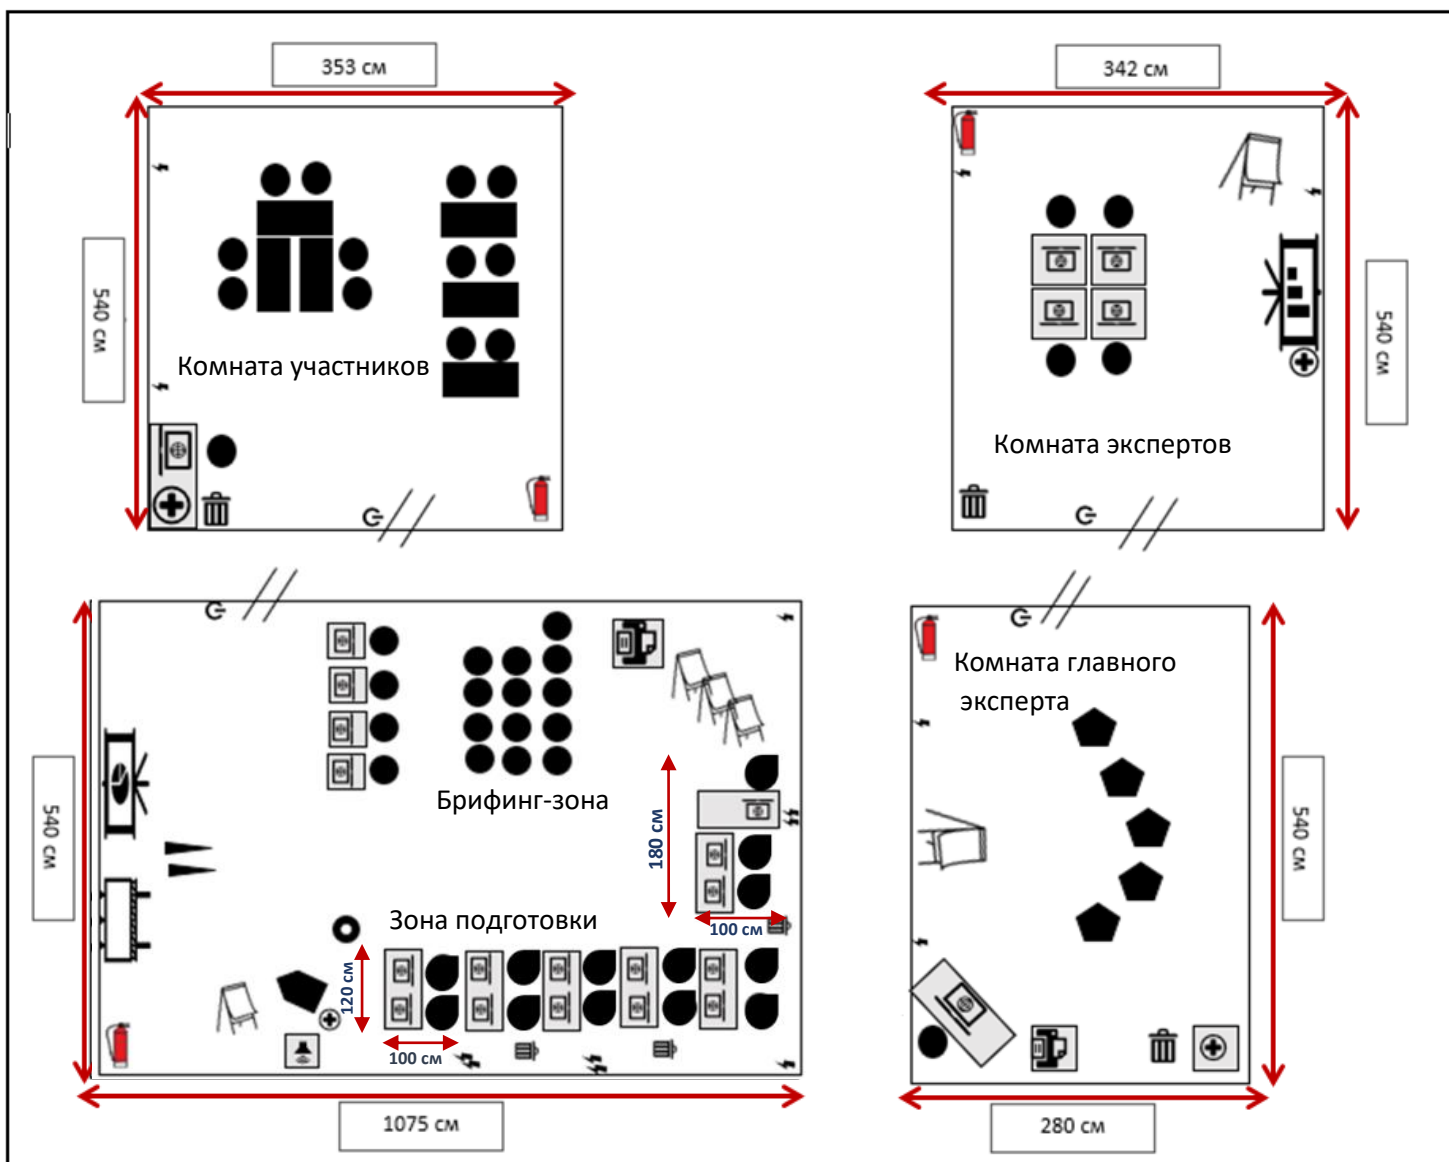

Условные обозначения

| | |
|---|---|
|  | Дверь |
|  | Офисный стол (ученическая парта) |
|  | Компьютер с выходом в интернет |
|  | Экран |
|  | Широкоформатный монитор (видео-панель) |
|  | Стул офисный |
|  | Офисный стол |
|  | Аптечка |
|  | Огнетушитель |
|  | Розетка |
|  | Выключатель |
|  | Мусорная корзина |
|  | Стойка для микрофона |
|  | Флипчарт магнитно-маркерный |
|  | МФУ (Многофункциональное устройство) |
|  | Звукоусилительный комплект |
|  | Поставка для ноутбука |
|  | Короткофокусный проектор |
|  | Стол-стул |
|  | Вращающийся стул с подлокотниками на колесиках |